


Foyer Saalgeschoß

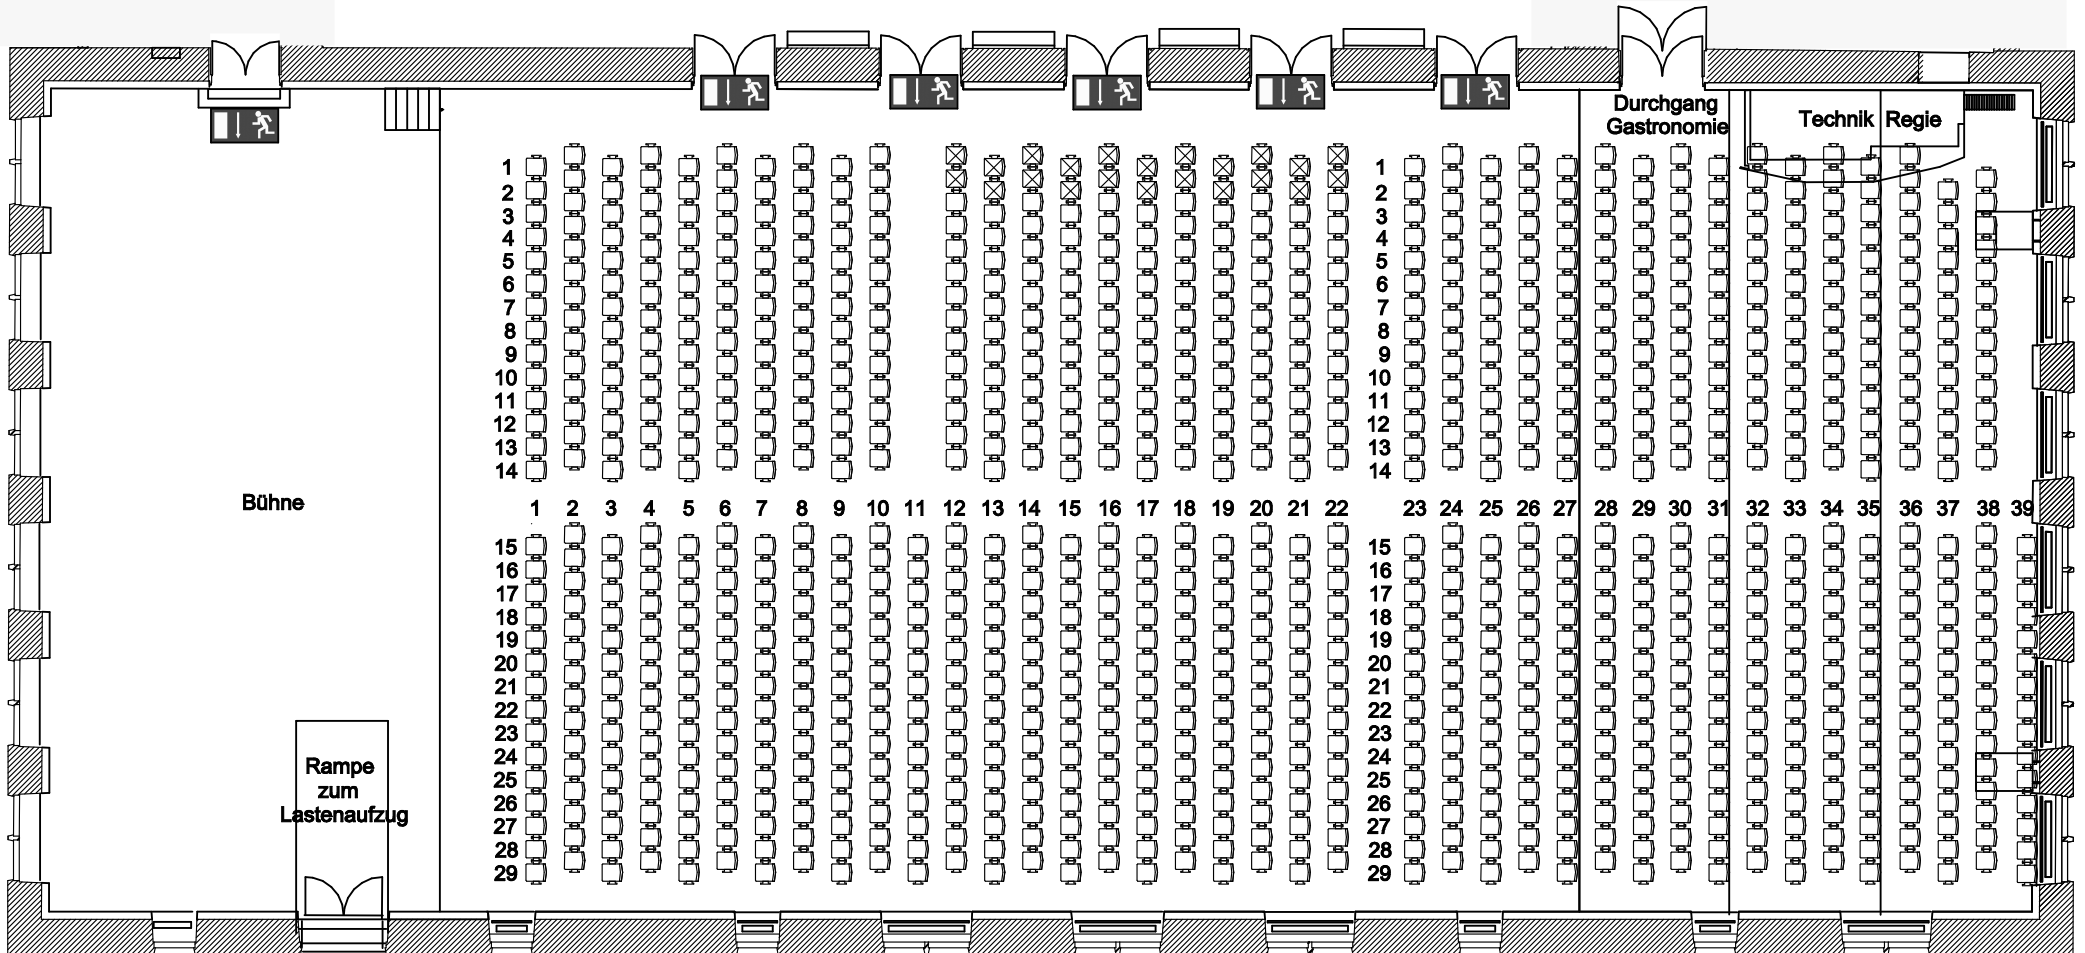

⊗ Rollstuhlplatz

Reihe 12 - 22 Platz1 + Platz 2 (Begleitperson)

Großer Saal		Bürzenich Köln Veranstaltungszentrum	
1101 Personen - Reihenbestuhlung			
Maßstab 1 : 200		5 Meter	
Plot: DM	Datum: 08.11.06	4004R	