


Durchgang zum Grill-Restaurant

Durchgang zum Grill-Restaurant

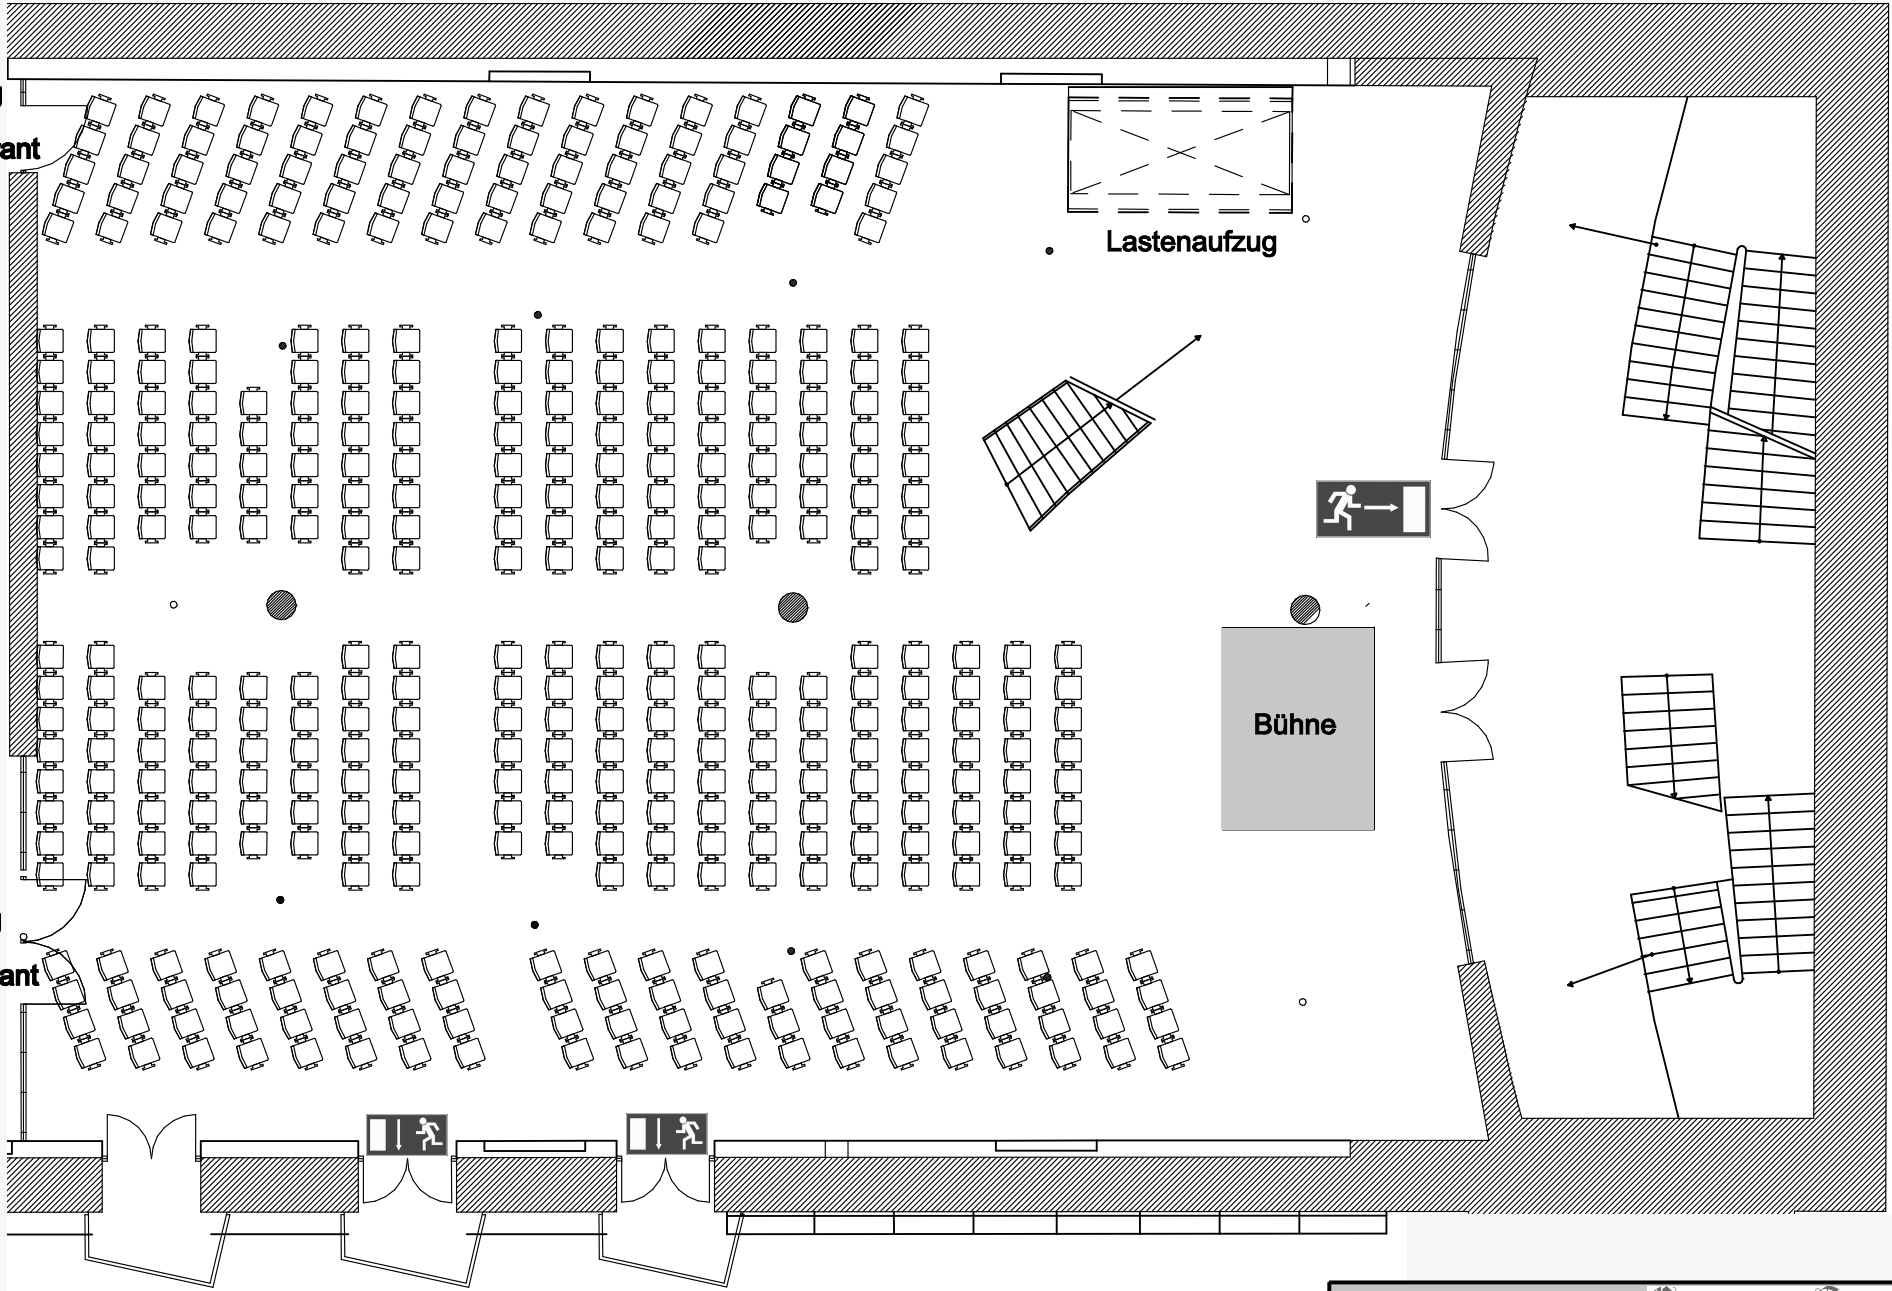

Lastenaufzug

Bühne

Foyer Erdgeschoss

Kleiner Saal

Gürzenich Köln
Veranstaltungszentrum

435 Personen - Reihenbestuhlung

Maßstab 1 : 150

5 Meter

Plot: DM

Datum: 09.11.06

4013